KULTURNA USTANOVA PAROBROD
SPRAT
R 1:70

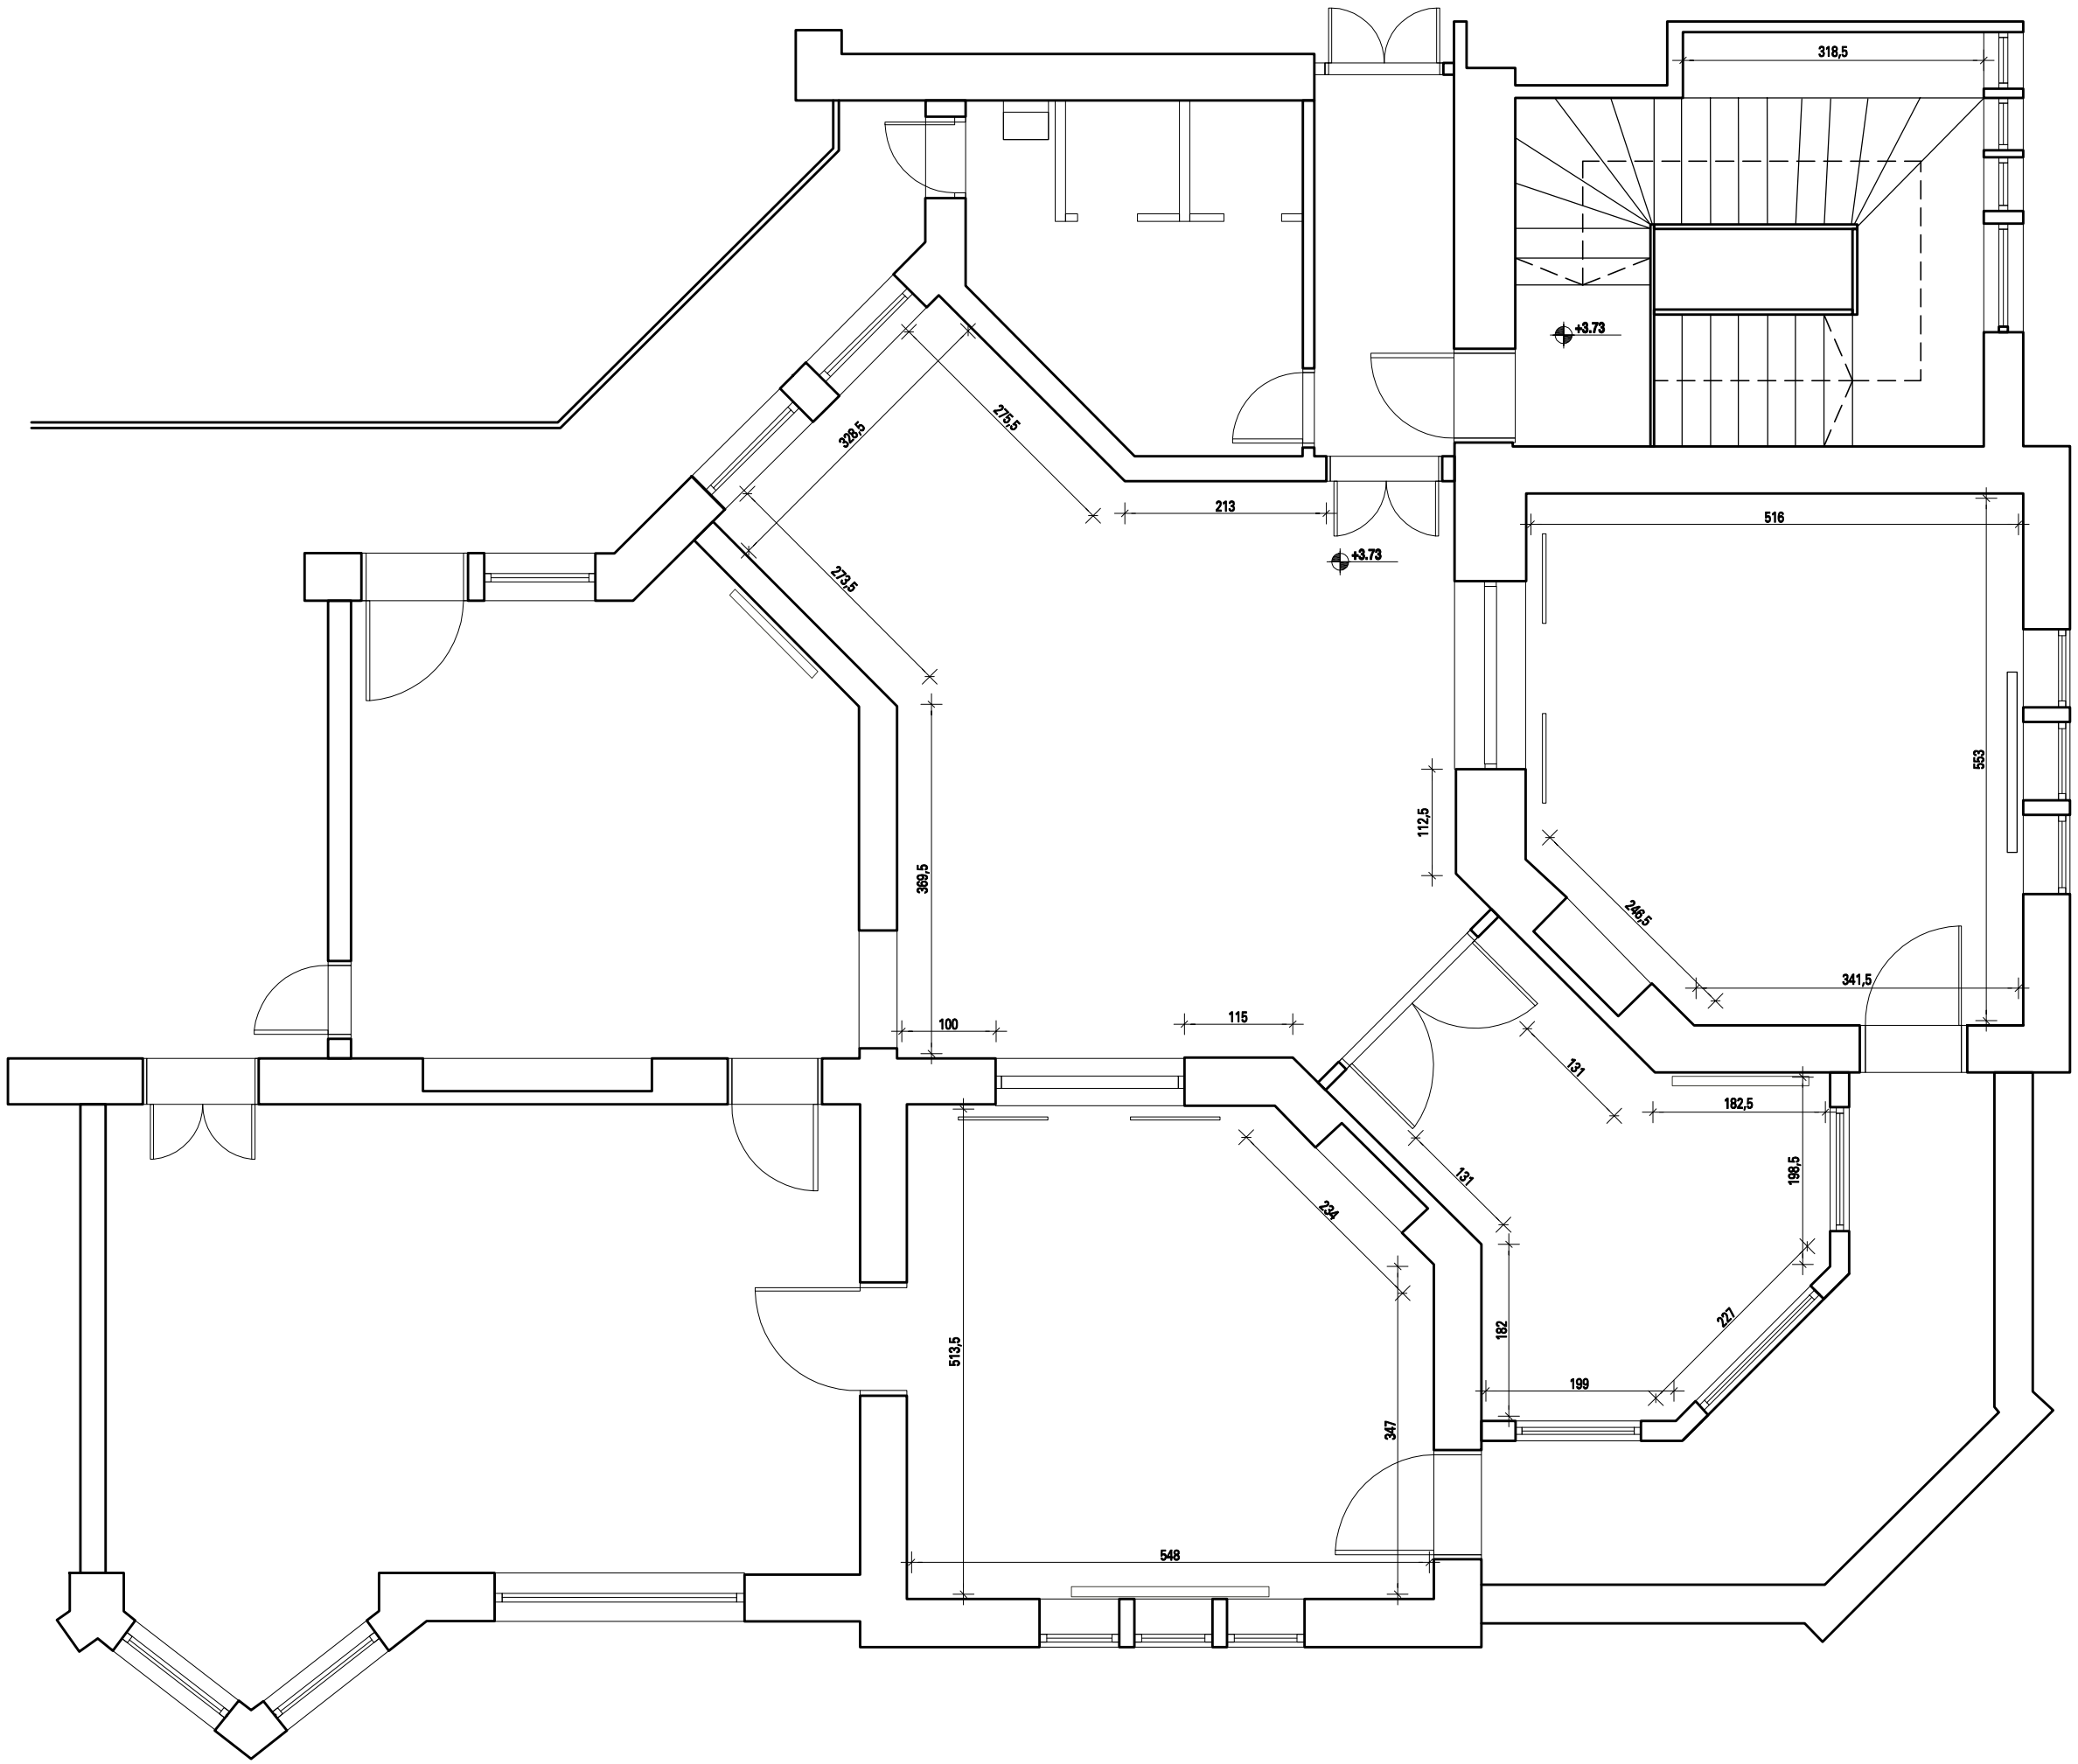

ARHITEKTI ERCEGOVAC TODOROVIĆ